

AREA ACCESSI e PARCHEGGIO
scala 1:100



Punto luce per giardino a LED su palo H. 4,0 ml
Tipo US502 - Diff. a DISAMO o similare da camporare


Fornitura e posa di pavimentazioni in gomma riciclata 100%EPDM
(vedi descrizione nel Capitolato Speciale)
Colore giallo e blu
SUPERFICIE 50 mq

Retenzione con paletti in acciaio zincato plastificato e pannelli di rete
d'acciaio zincato plastificato - h: 180 ml

Panchina

Gliedtsa Traxamobis - diam. 9-20 cm - H. 3,0 ml

Cancelli carrai in acciaio zincato plastificato e pannelli di rete
d'acciaio zincato plastificato - h: 180 ml - 2 Anni da 50' cad

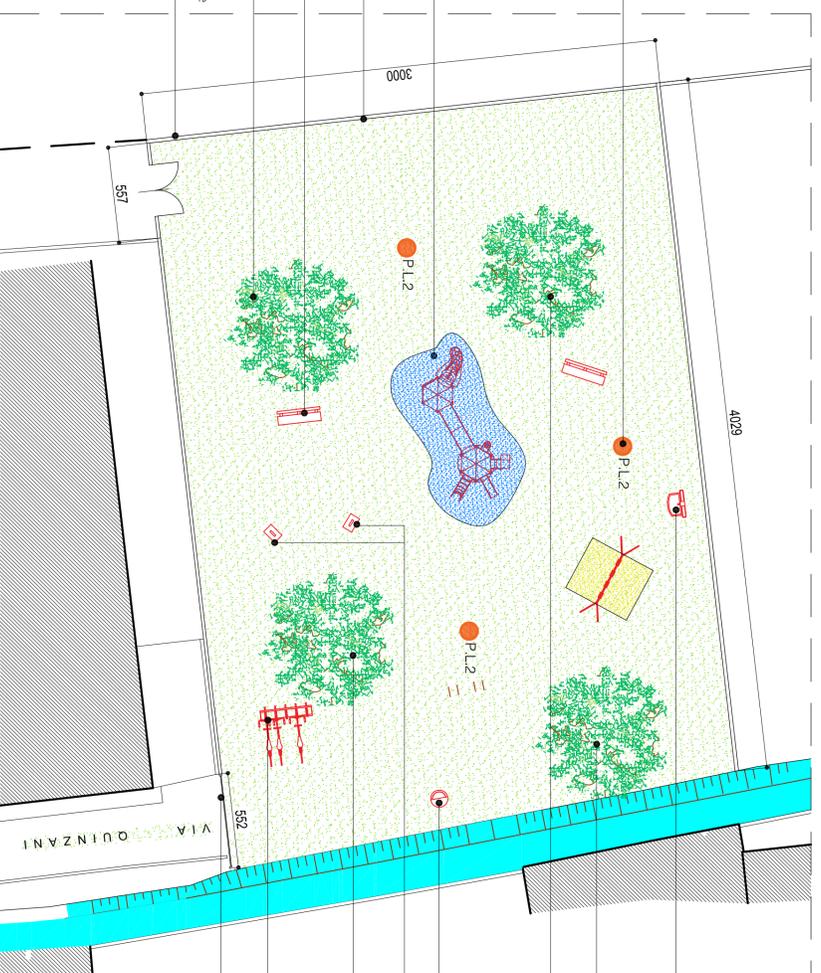

AREA A VERDE
scala 1:200

Fornitura in fusione di ghisa verniciata, vasca di raccolta acqua e griglia,
rubinetto in ottone a pulsante e tubi zincati per l'attacco del
rubinetto, altezza 1250 mm, compreso ogni onere per la fornitura e
fissaggio su basamento in d.s. il collegamento delle tubazioni di mandata e
scarico

Liquidambar - diam. 19-20 cm - H. 3,0 ml
Linderocon Tulipifera - diam. 19-20 cm - H. 3,0 ml


Cestino portartifiuti fondo in lamiera zincata punzonata e calandrata,
capacità 32 L, con estremità superiore ribordata e fondello provisto di fori
per l'areazione ed eventuale scarico di acqua, diametro 300 mm altezza 450
mm, con dispositivo meccanico di chiusura, compreso il palo ed ogni onere
per il fissaggio

Giocchi a molta

Tilia platyphyllos - diam. 19-20 cm - H. 3,0 ml

Perf abdiclette con struttura e regognoni in tubolare d'acciaio, fissate su
due alti a basi in d.s con bordi arrotondati, compreso ogni onere per la
fornitura ed il posizionamento su pavimentazione - 5 posti

Retenzione con paletti in acciaio zincato plastificato e pannelli di rete
d'acciaio zincato plastificato - h: 180 ml

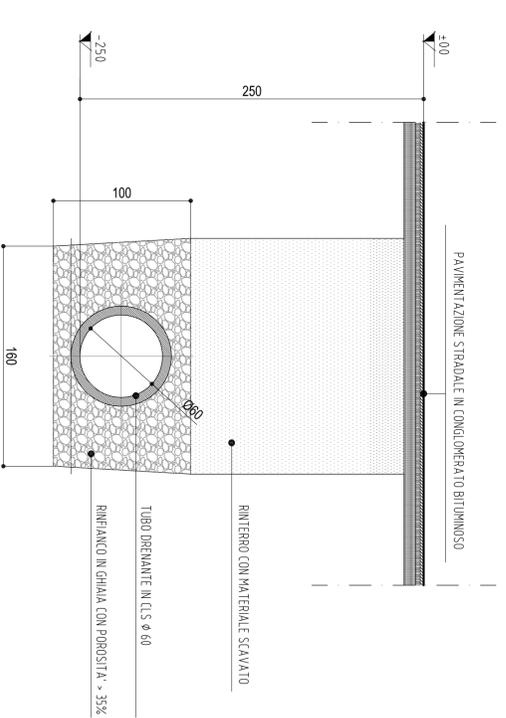

SEZIONE RACCOLTA ACQUE BIANCHE
scala 1:25

LEGENDA

- TELECOM RETE TELECOM
- IP RETE ILLUMINAZIONE PUBBLICA
- ENEL RETE ELETTRICA
- P.L. PALO ILLUMINAZIONE PUBBLICA
- P.L.2 PALO ILLUMINAZIONE GIARDINO
- dim.diam. POZZETTO DI ISPEZIONE
- ACQUA RETE ACQUEDOTTO
- GAS RETE METANIFERA
- FOGNATURA MISTA ESISTENTE
- RETENZIONE RETE ACQUE BIANCHE
- RETENZIONE RETE ACQUE NERE
- CAOTROIA CON CHIUSMO IN GHISA E FOONOLO DI COLLEGAMENTO

COMUNE DI RIPALTA CREMASCA (CR)

AMMINISTRAZIONE COMUNALE

STUDIO TECNICO
ING. MASSIMO BACCETTA
Via Cronaca 98 - CREMA
Tel. 0373 - 257083
ALBO ING. CERNOMIA N. 719
C.F. BCCNS65D010124E
P.IVA 00953330198
e-mail: mbaccetti@libero.it

PROGETTO PIANO ATTUATIVO ATR.2

DATA 30.06.2022
AGG. 22.07.2022

TAV 3
SCALA 1:100

SCHEMA OPERE DI URBANIZZAZIONE